


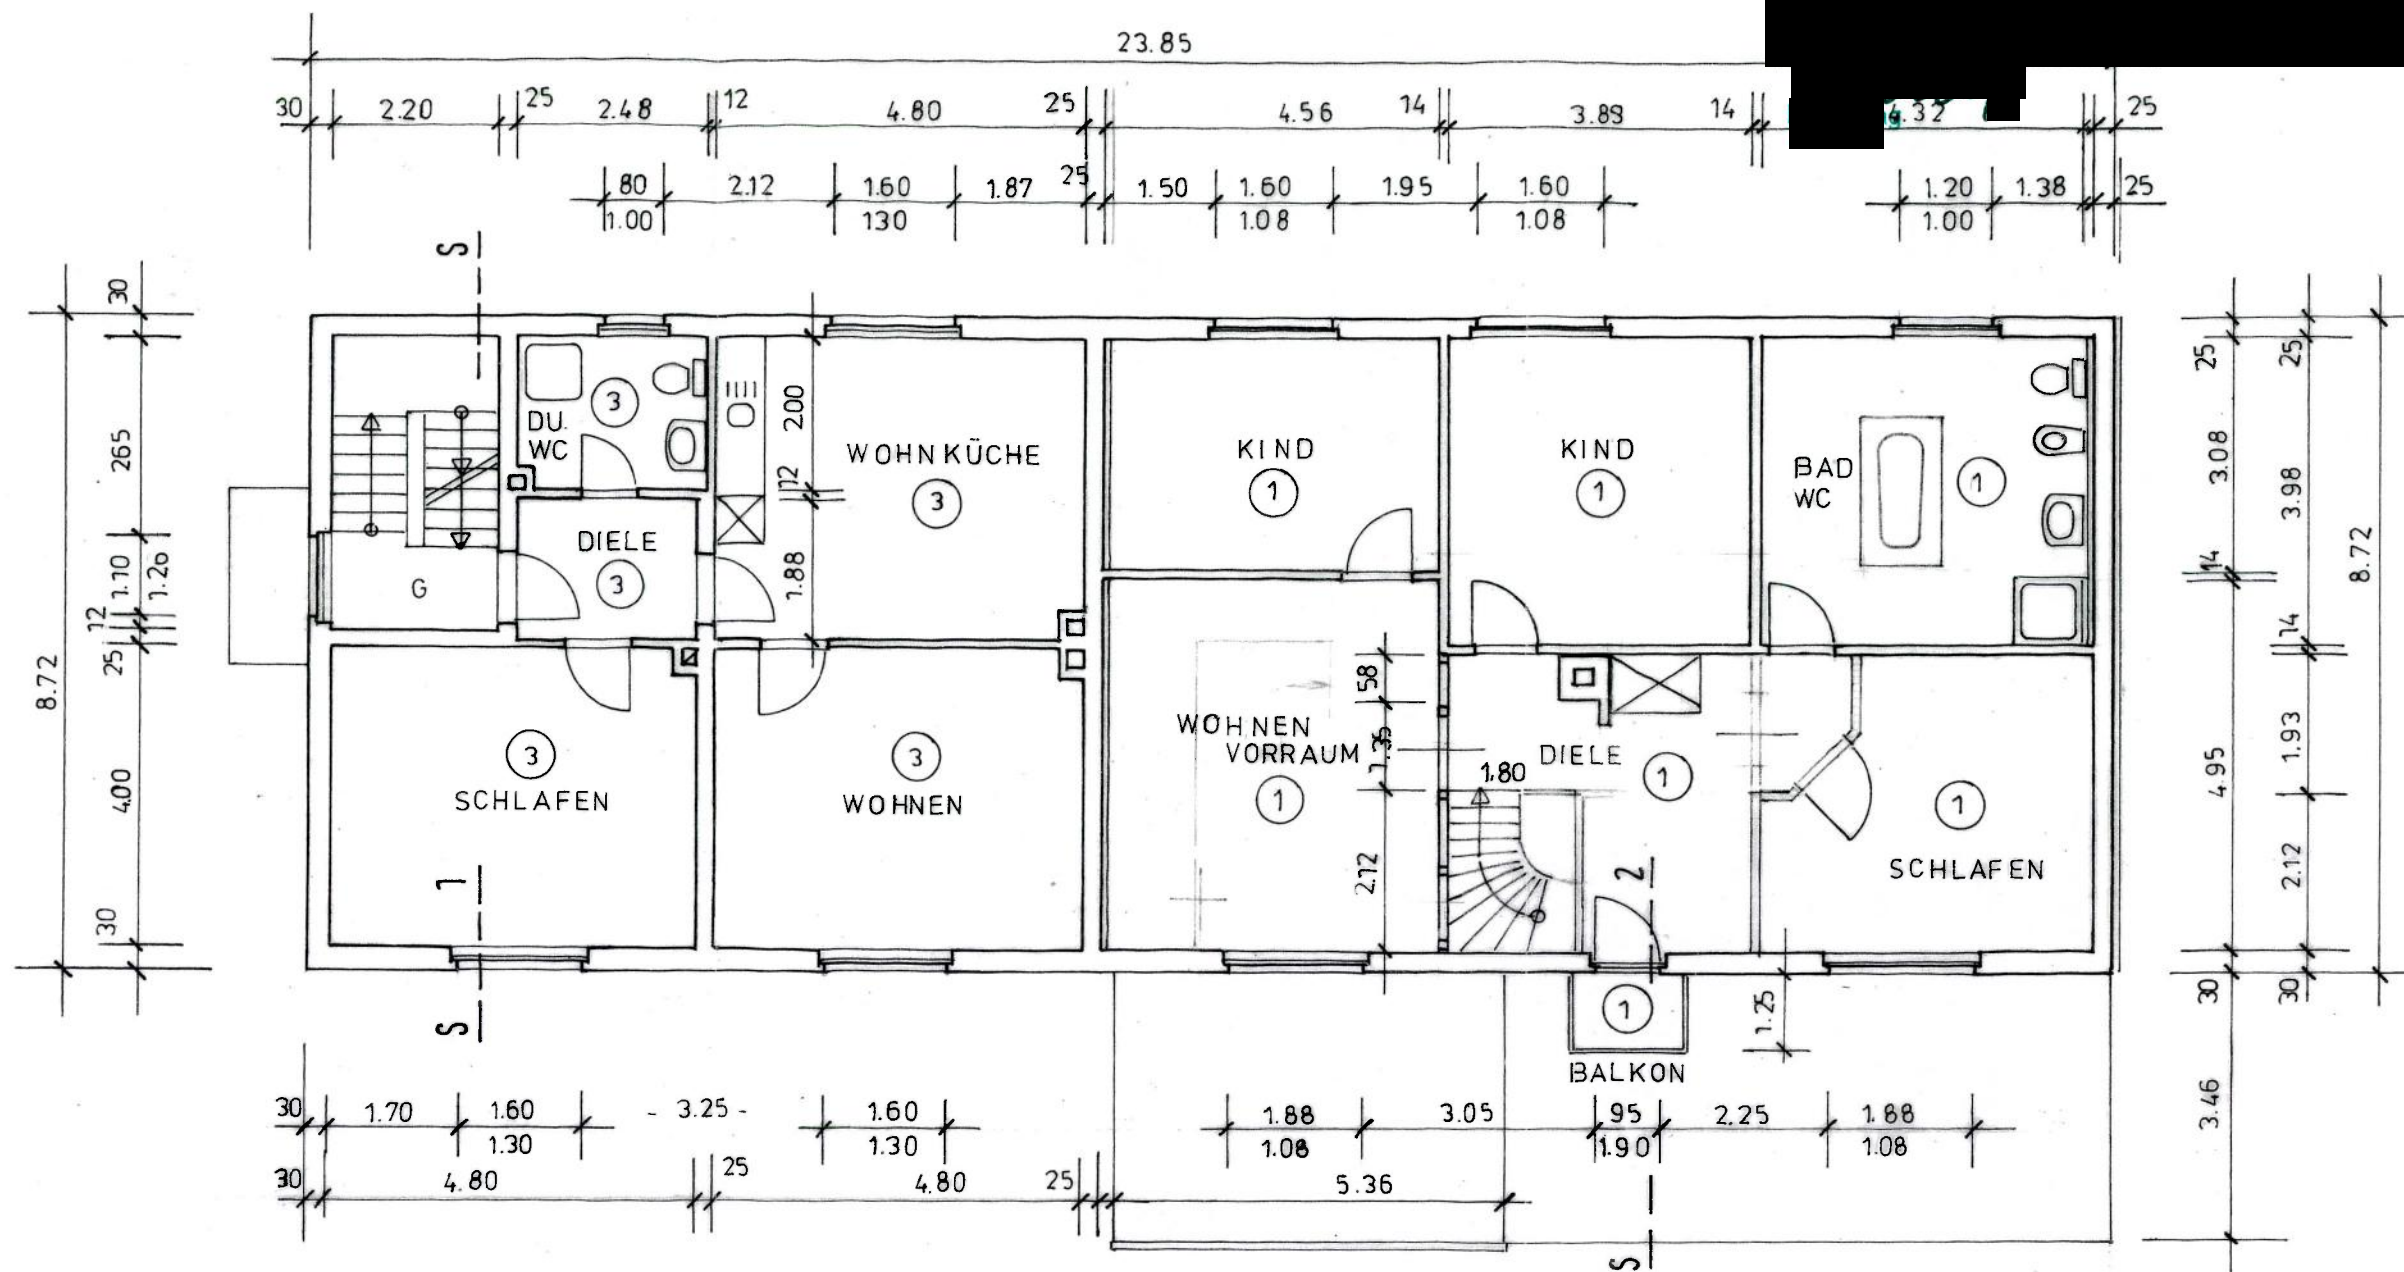

GRUNDRISS OBERGESCHOSS

3 FAMILIENWOHNHAUS

1 FAMILIENWOHNHAUS

AUFTEILUNGSPLAN