


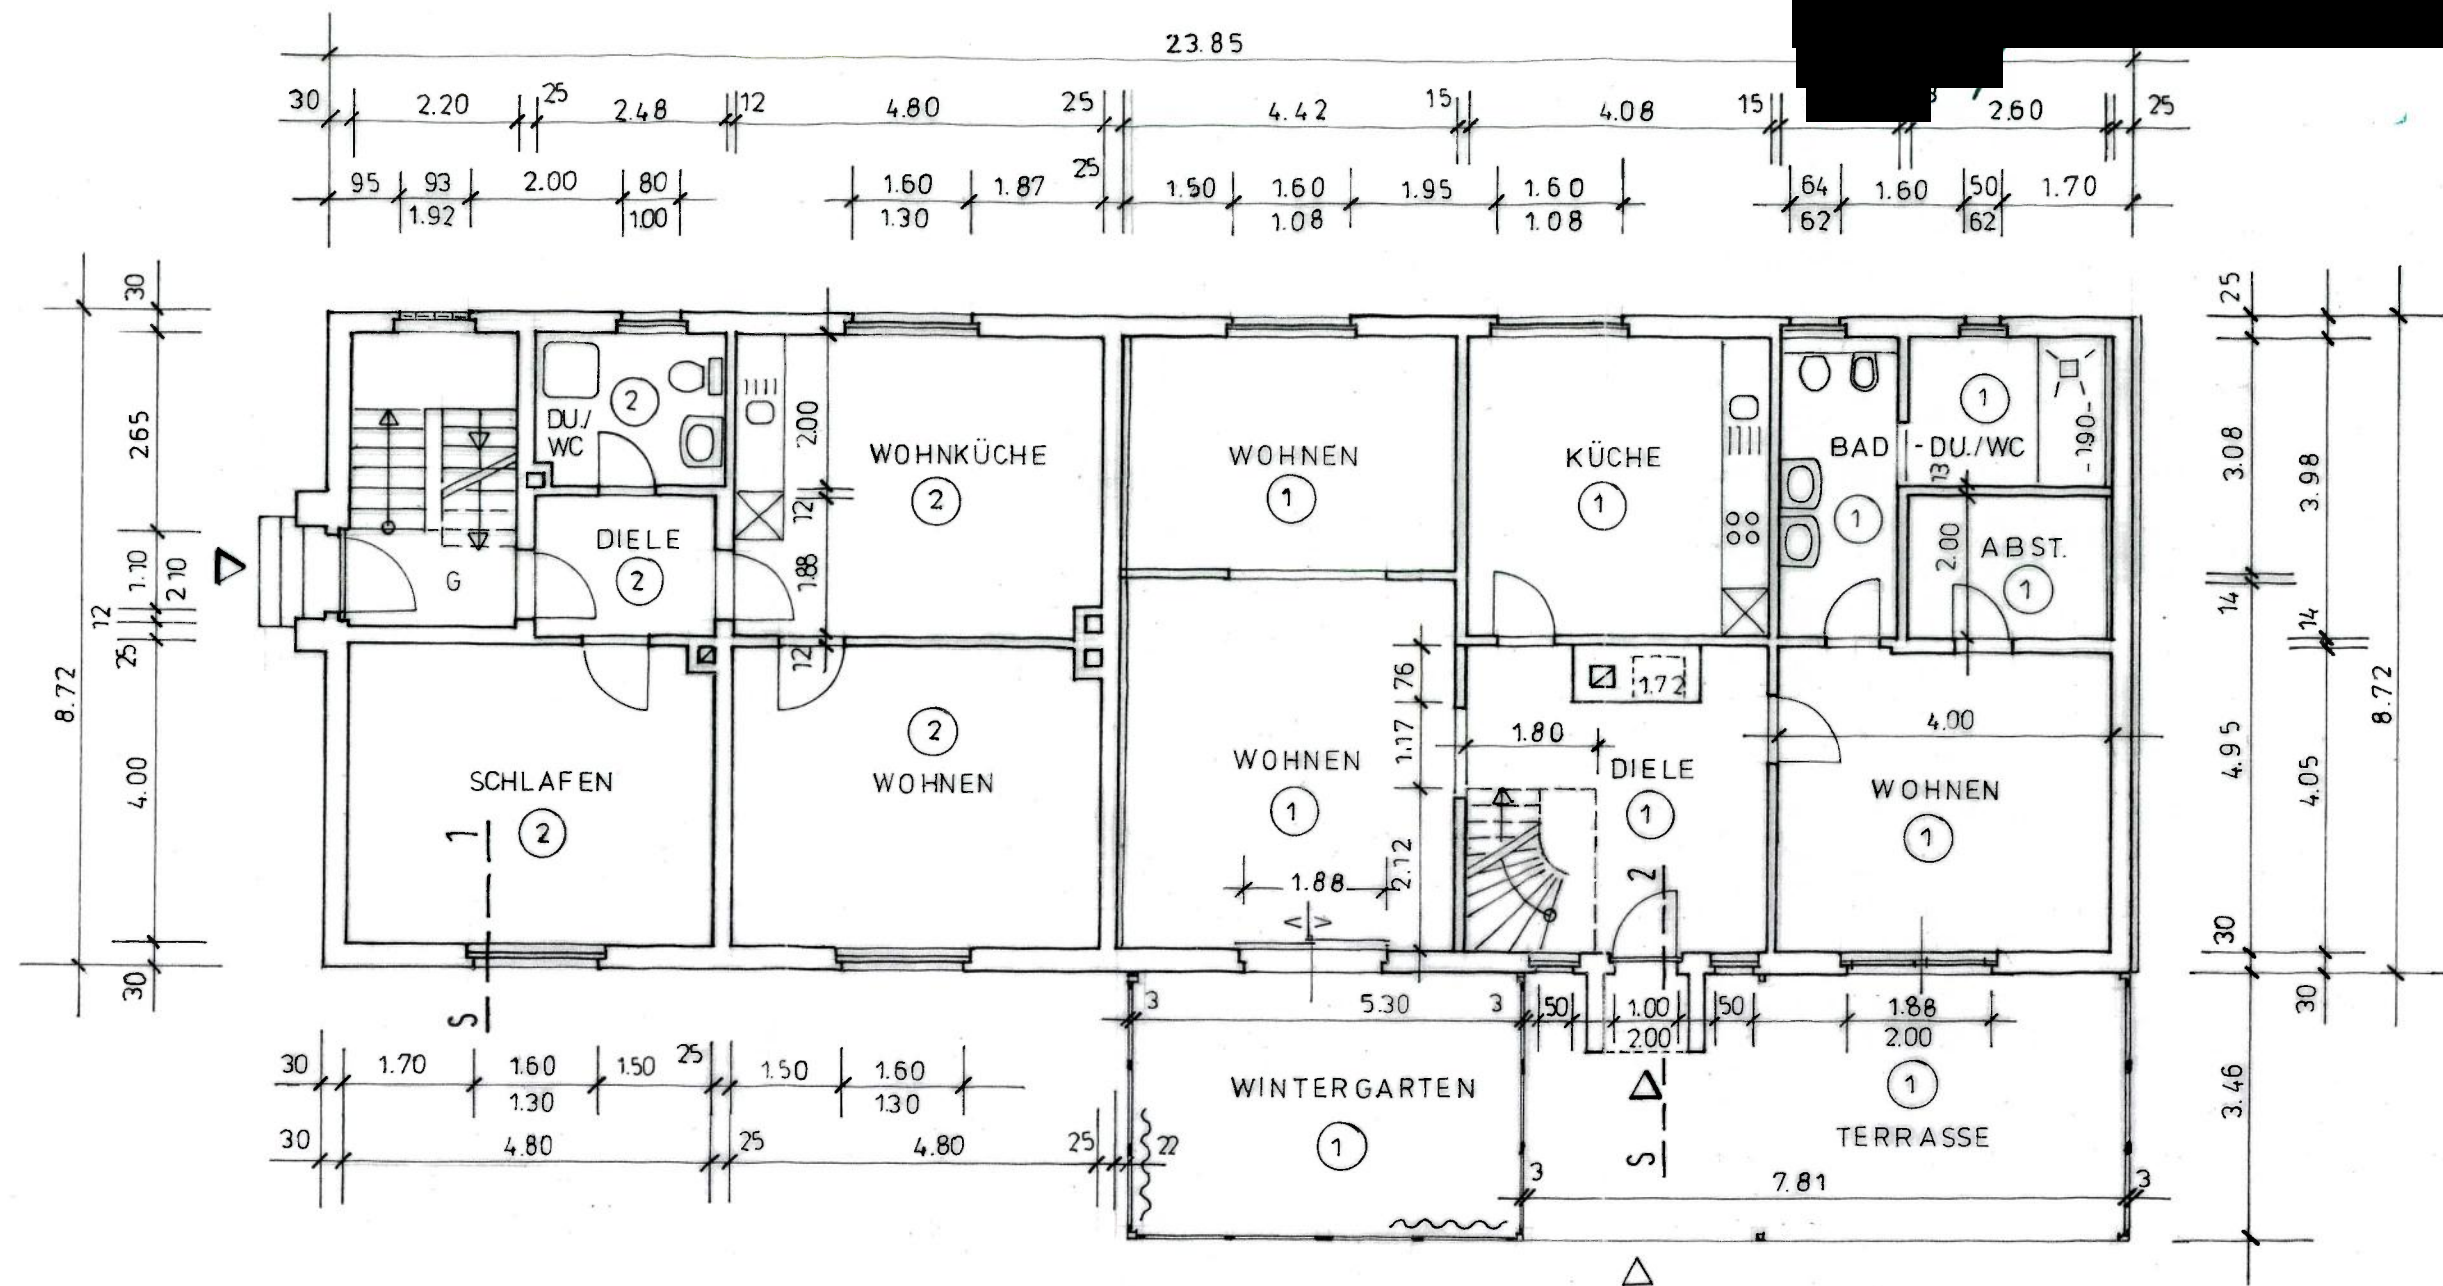

GRUNDRISS ERDGESCHOSS
3 FAMILIENWOHNHAUS

1 FAMILIENWOHNHAUS

AUFTEILUNGSPLAN