


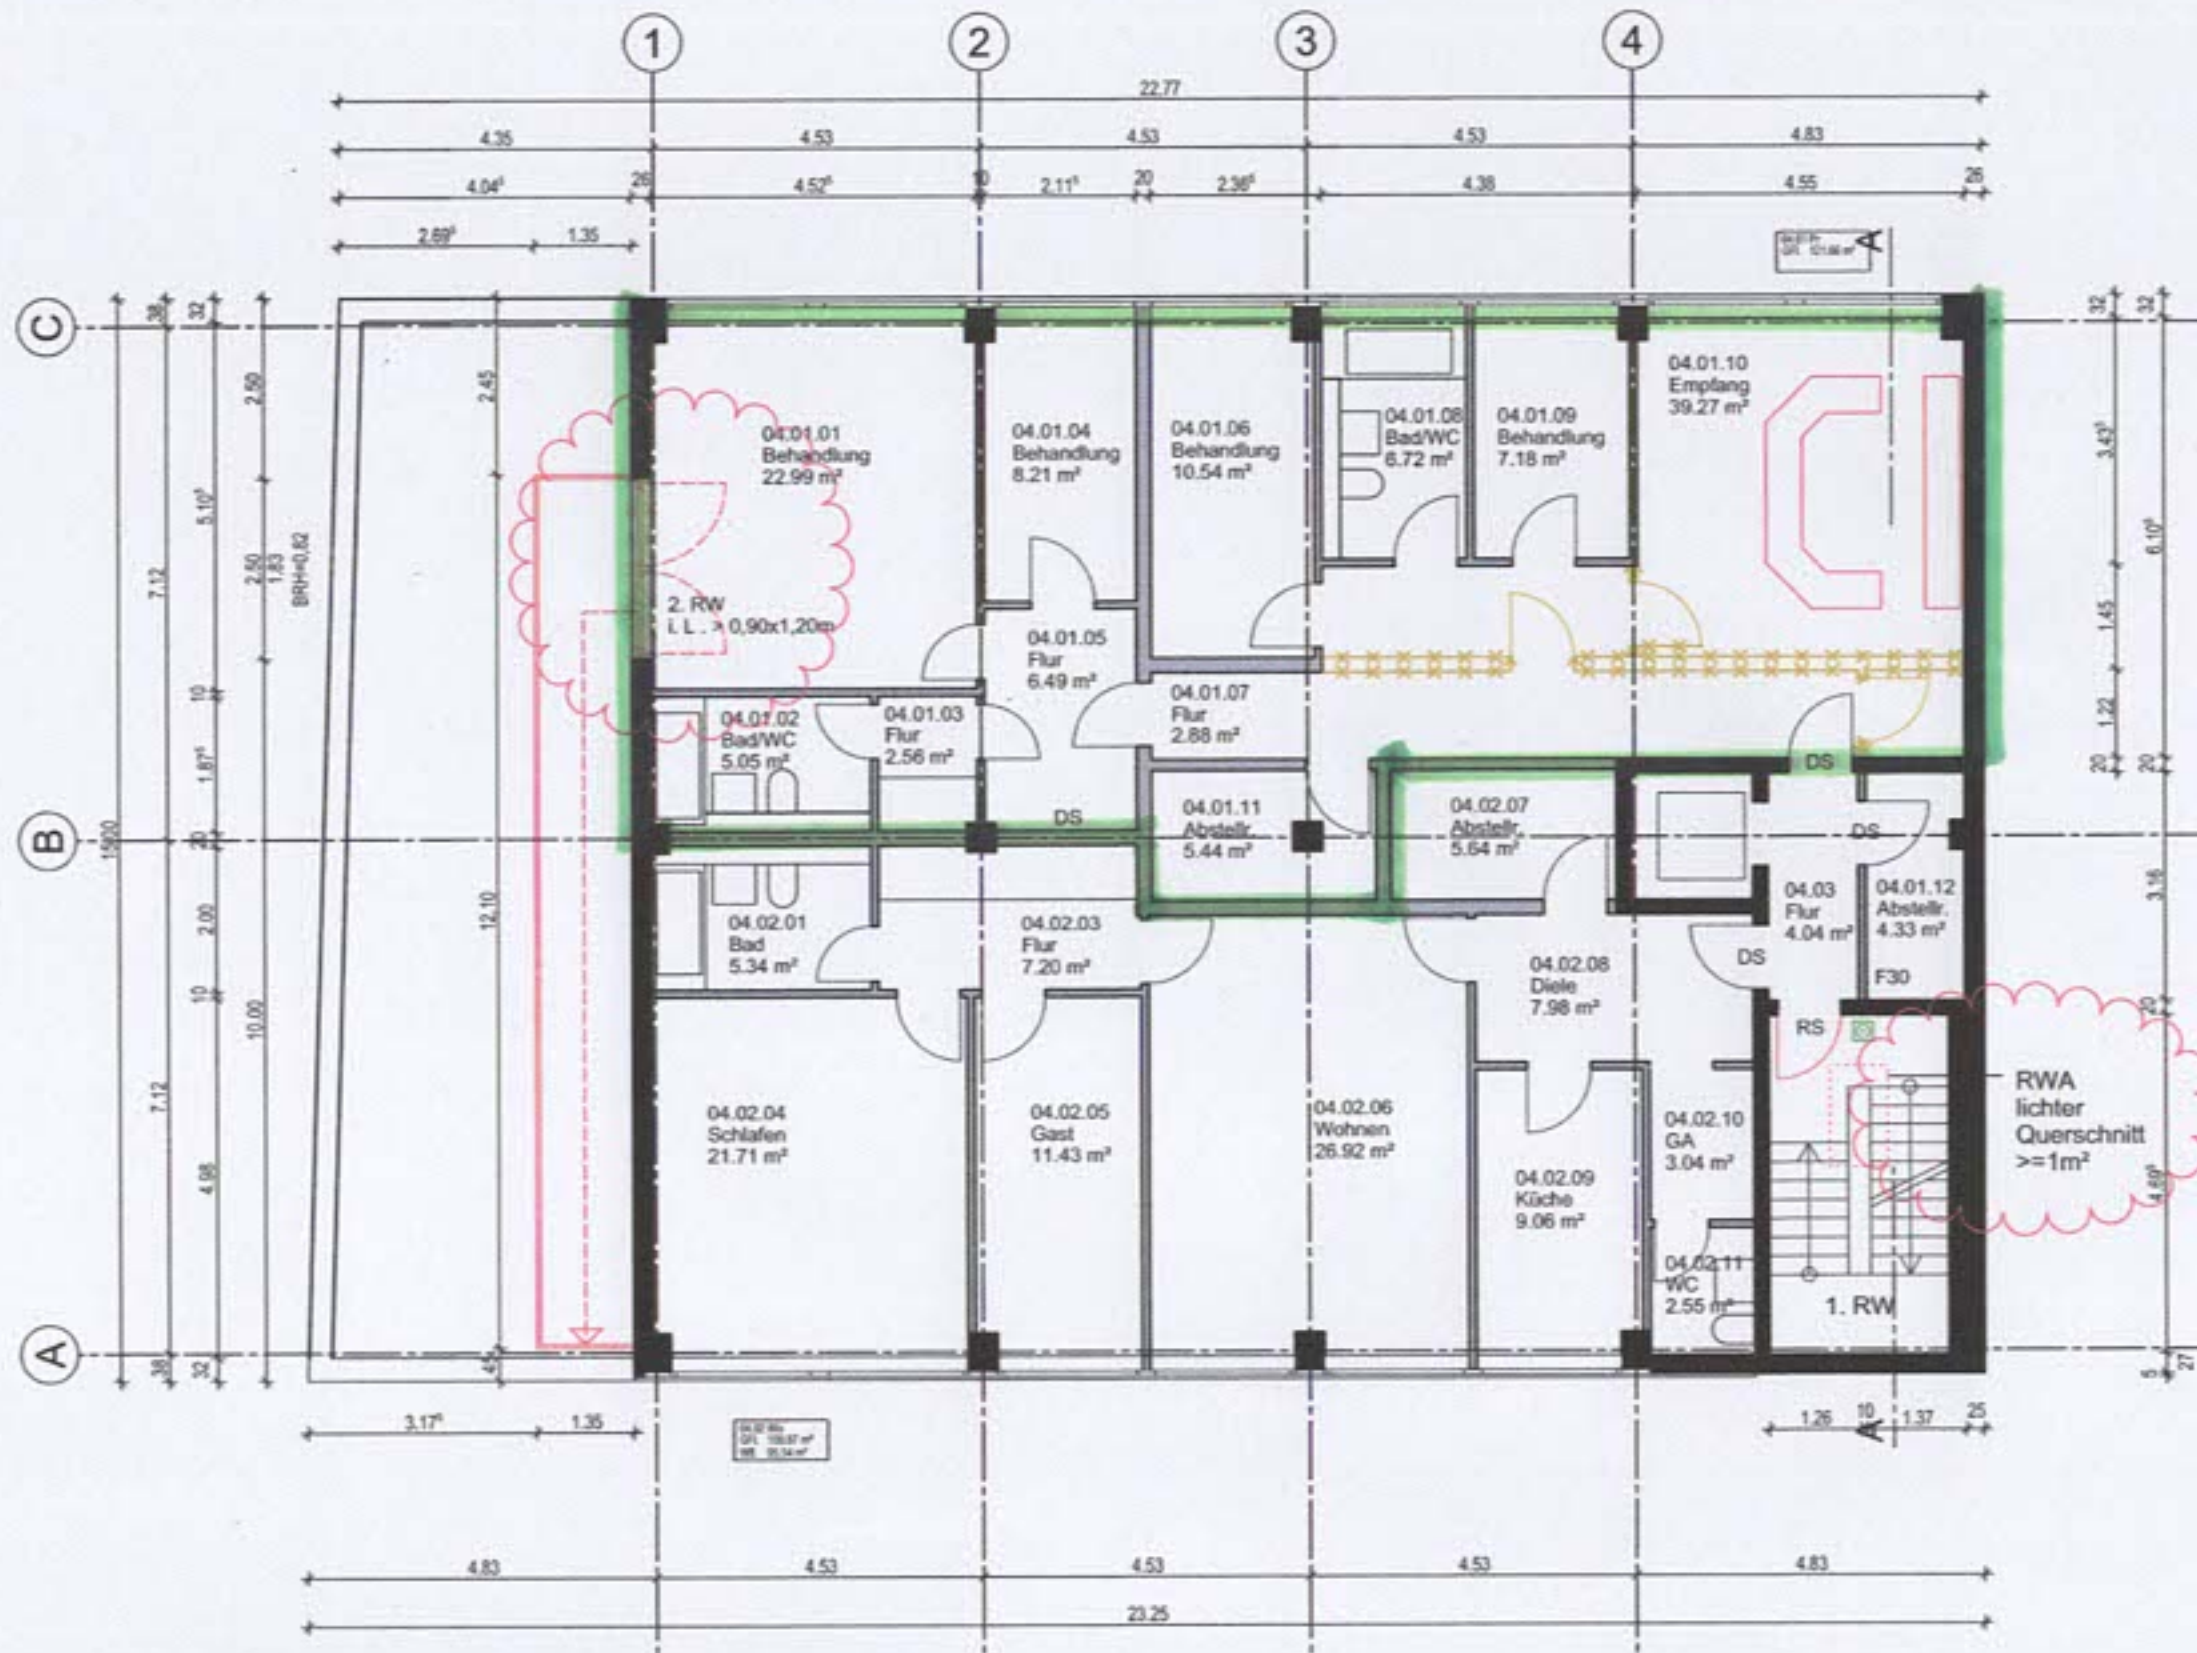

LEGENDE			
F30 / F90	Feuerwiderstandsdauer Bauteil		
T30 / T90	feuerhemmende Tür		
RS	Rauchschrutür		
DS	dichschliessende Tür		
	RWA Taster		
	Neuplanung		
	Abbruch		
Index	Datum	Name	Änderungen/Erklärungen/Stand
A	17.02.2017	RF	RWA, Fenster 2. RW, Maßketten
