


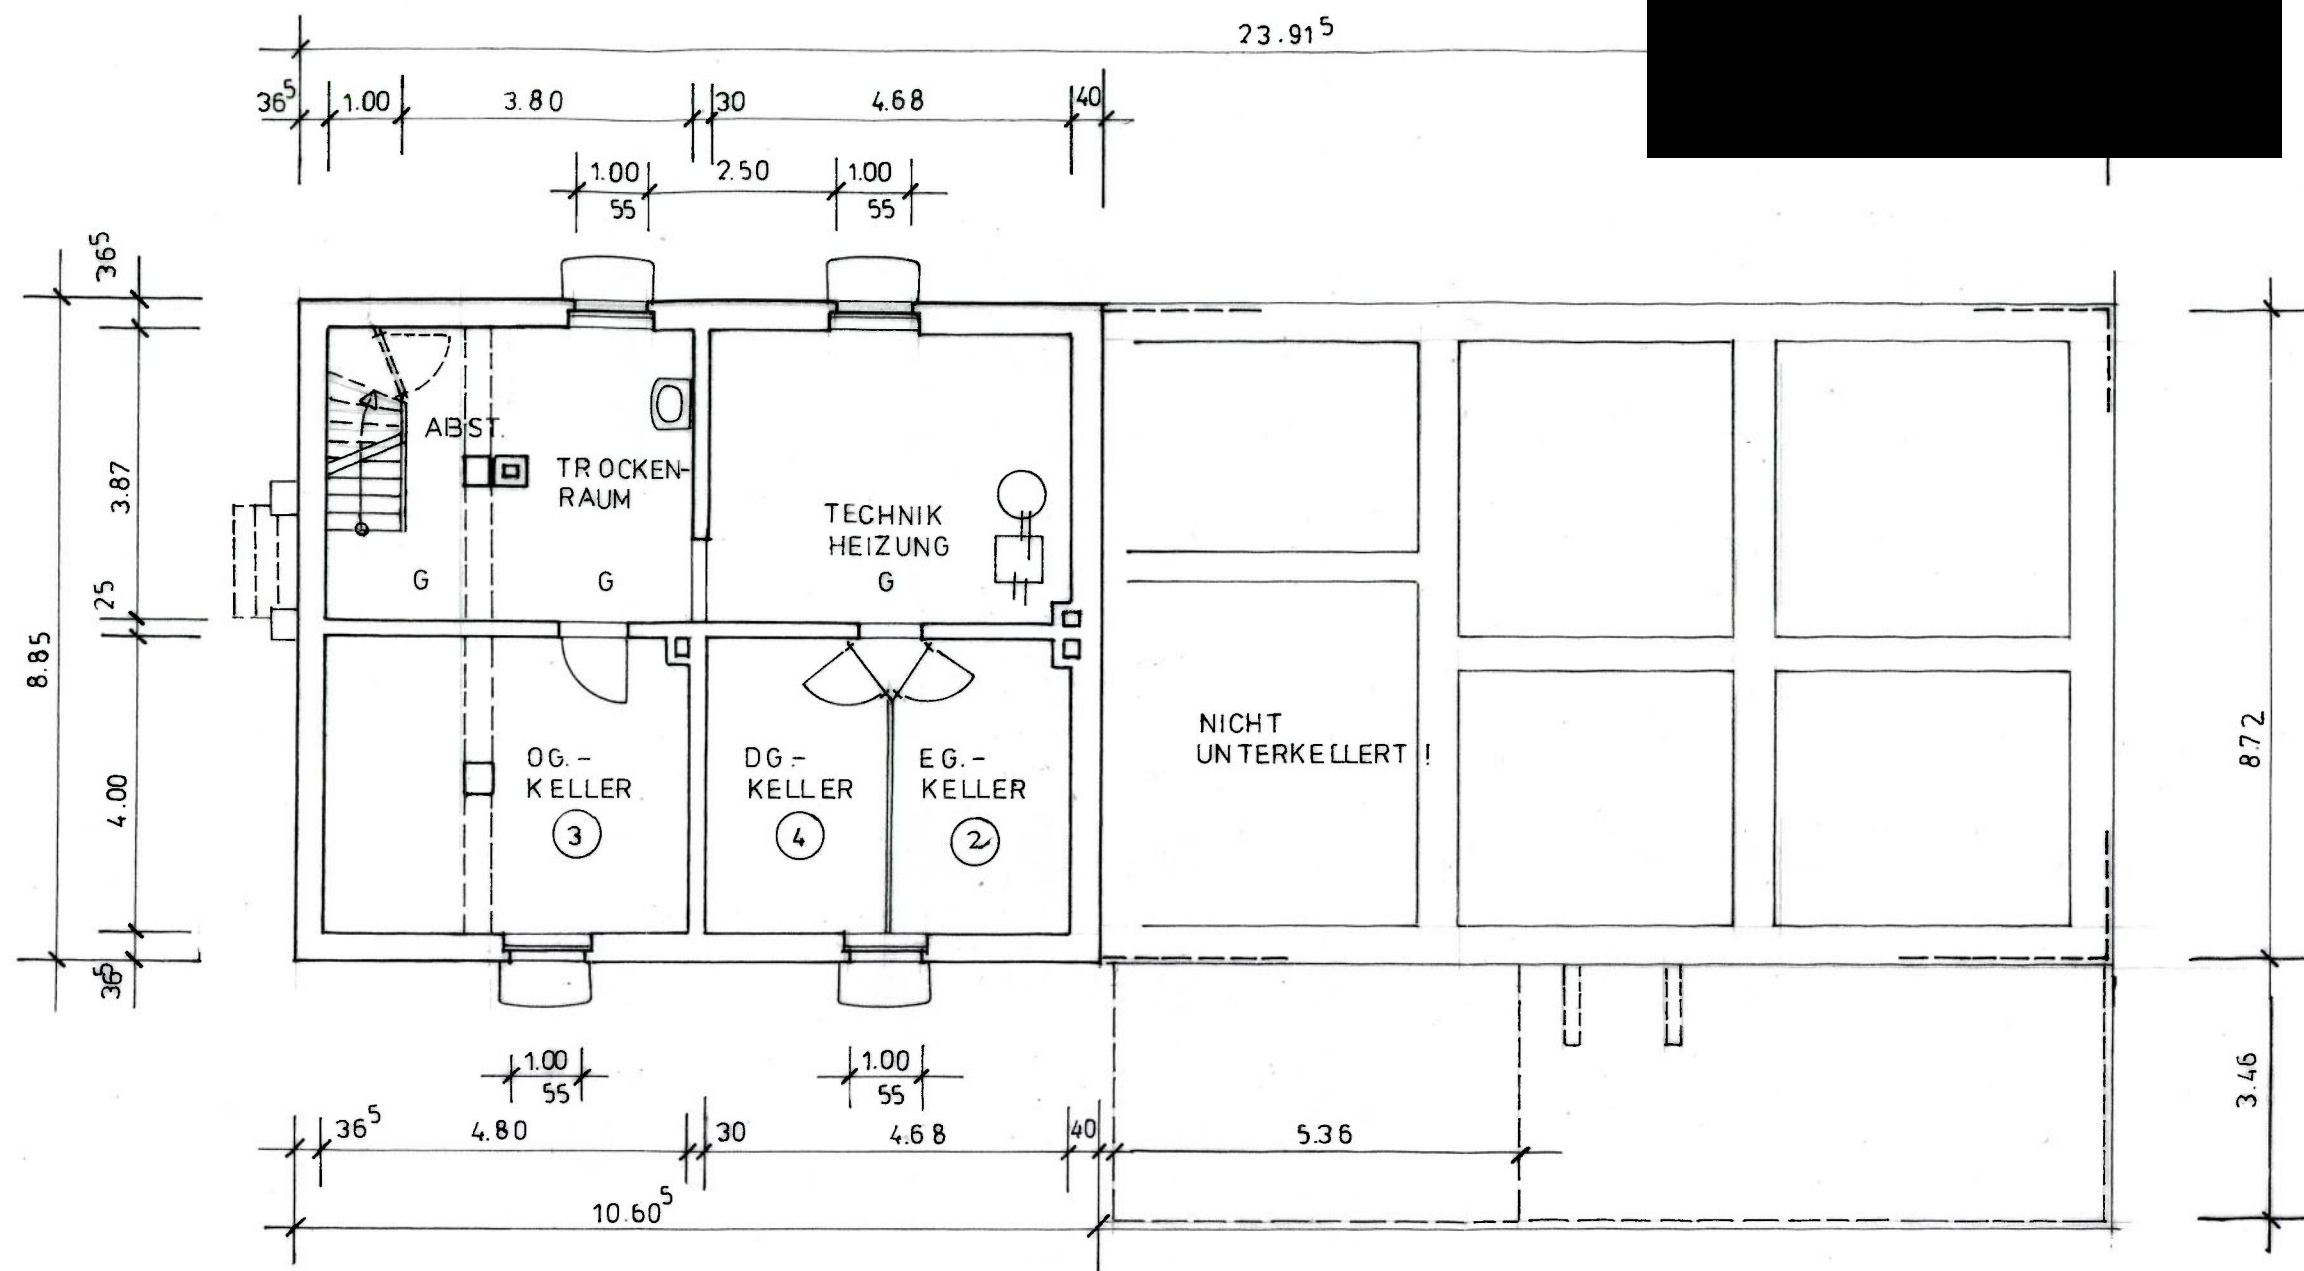

AUFTEILUNGSPLAN